


ZONE  
DEMONSTRATION  
BMX

**GALERIE C**  
Surface: 1 326 m<sup>2</sup>  
Hauteur: 4,50 m  
Hauteur maxi de construction: 4,00 m

ce: 11076 m<sup>2</sup>  
ur: 9,00 m  
ur maxi de ruction: 7,50 m

TERRASSE BAR

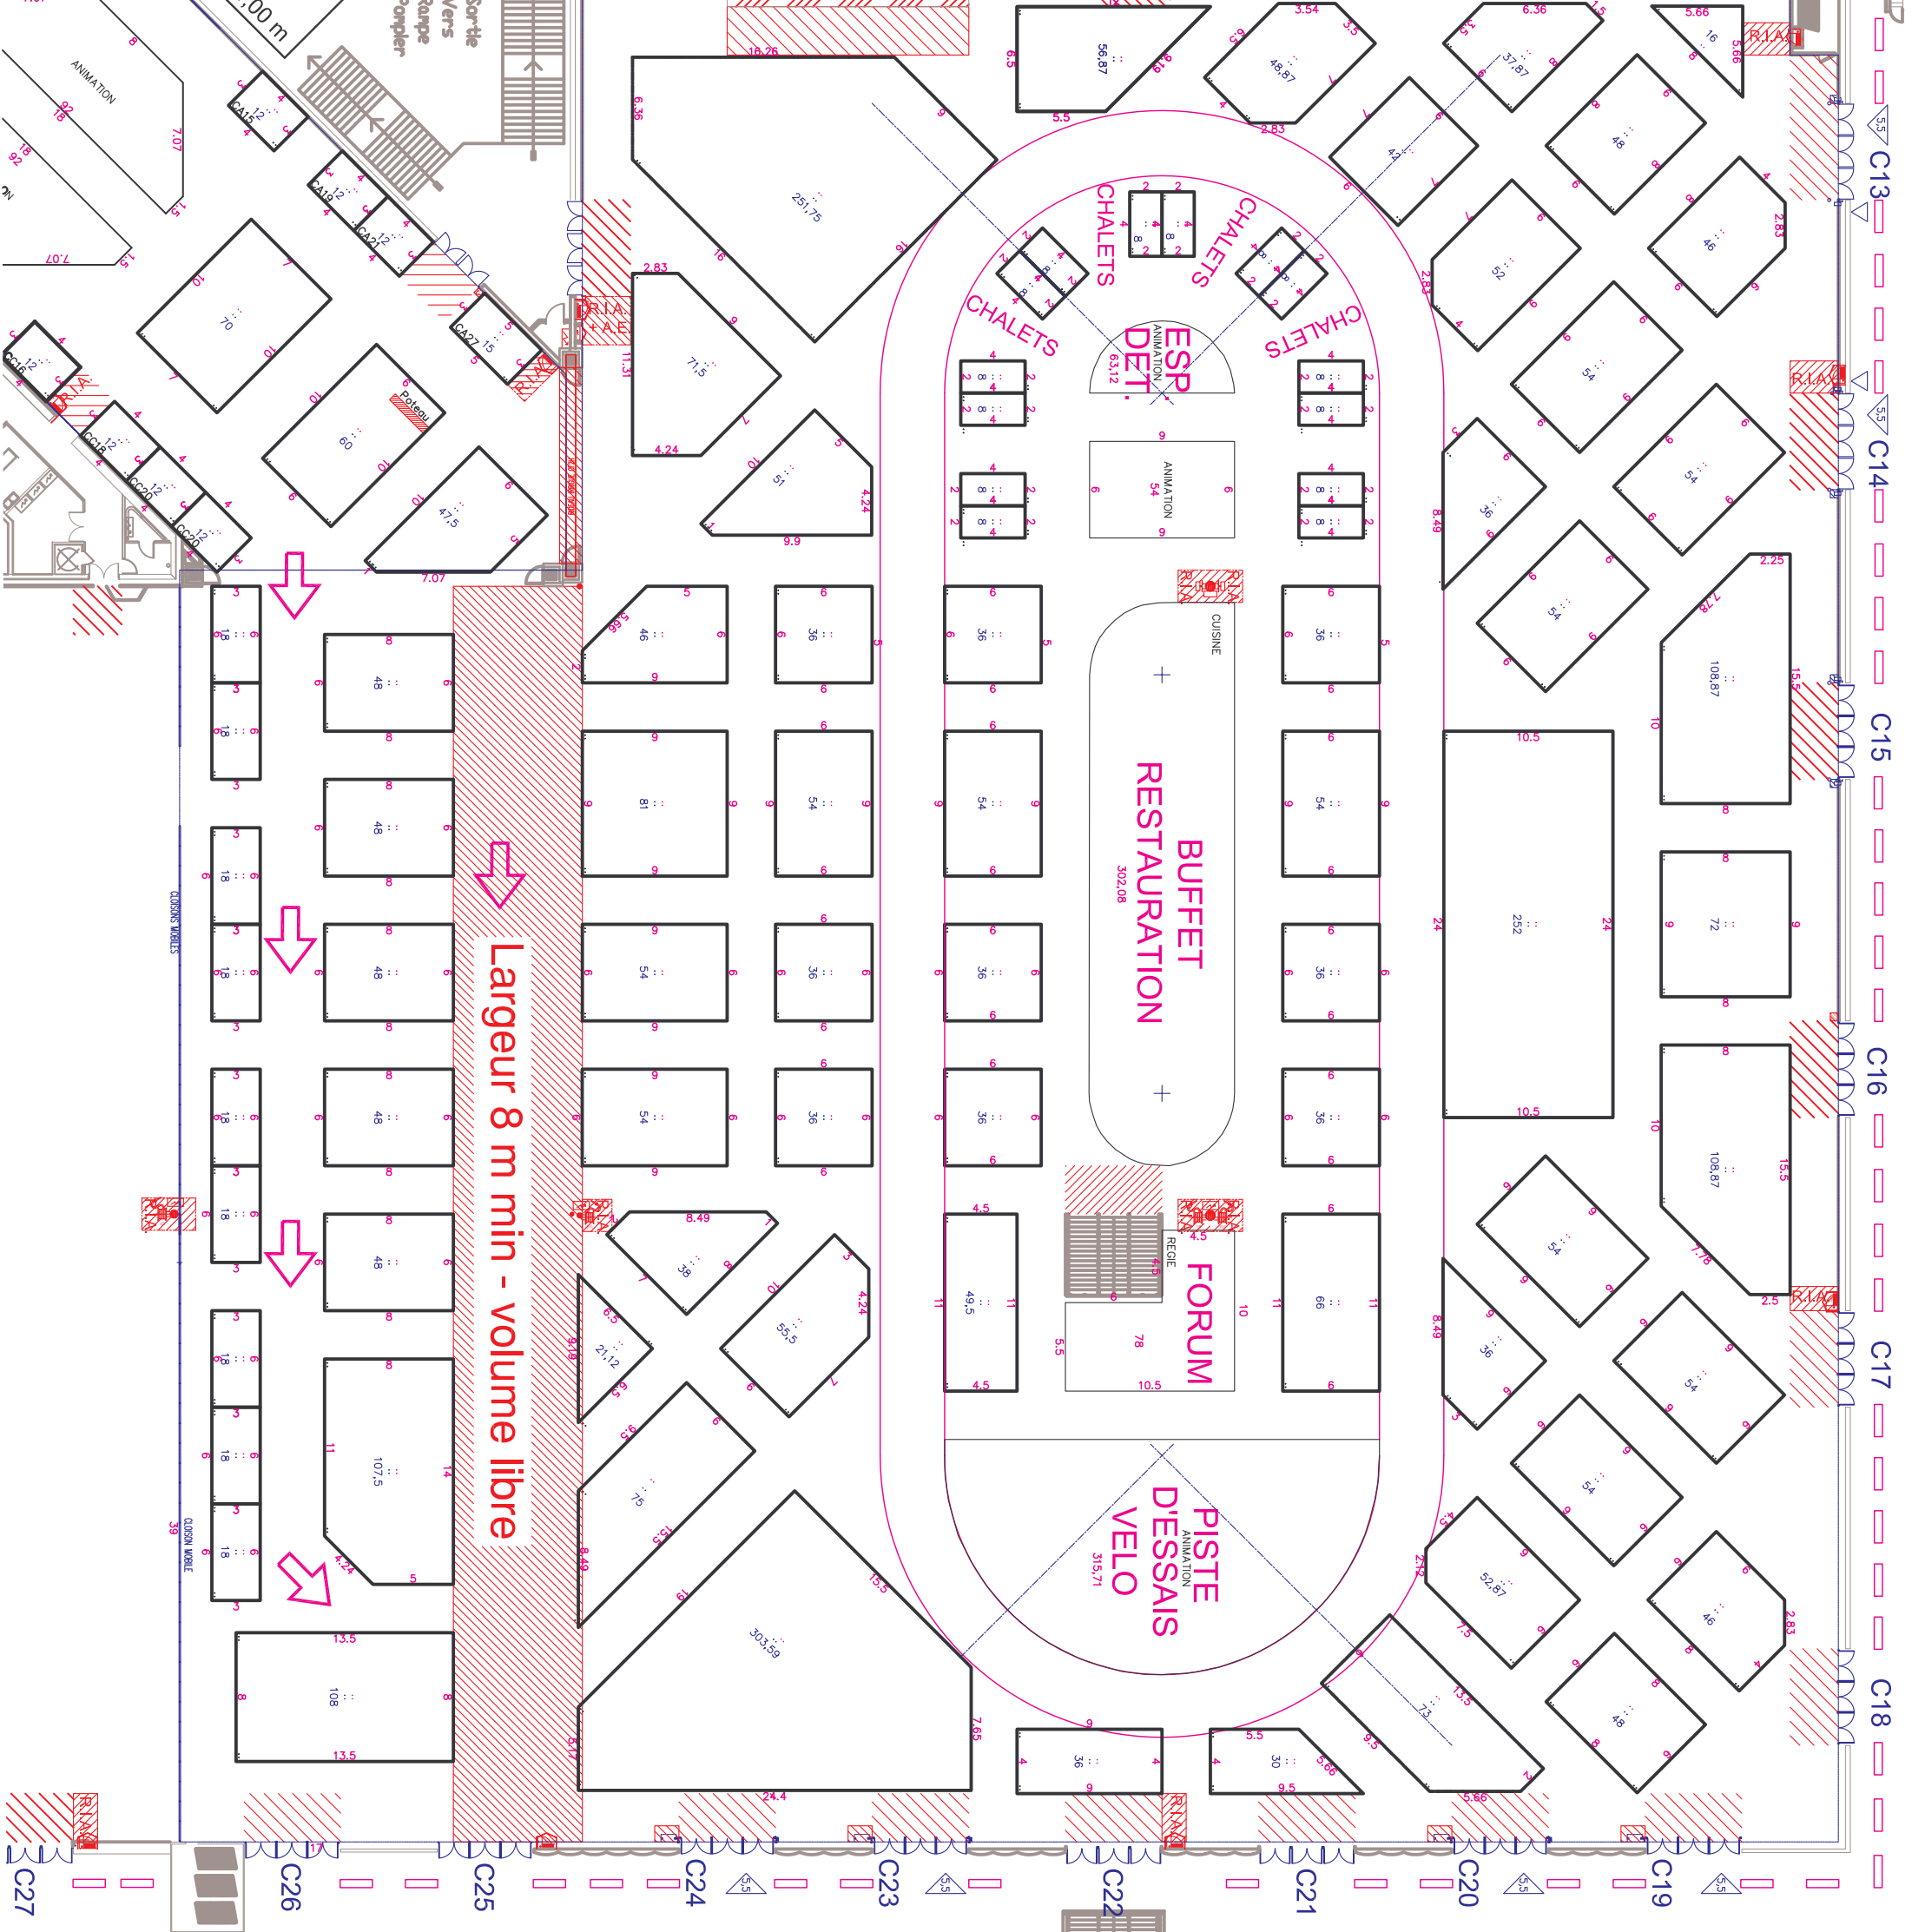

Largeur 8 m min - volume libre

**R'BIKE 2010**  
du 18 au 20 septembre

**eurexpo**  
LYON  
FRANCE  
<http://www.eurexpo.com>

AVC DES TRAMES 3x3m  
CONTENEUR TECHNIQUE  
PISCINE D'EAU USEE  
RESEAU EAU USEE  
RESEAU EAU CHAUDE  
HAUTEUR PORTES LEVANTE  
N° de PORTE  
TERREPS EN FACILE

200m - ZONE INTERDITE DE STAND

ECHELLE: 1/500e

19219	PLAN DE MASSE NUMEROTE	EA
DATE	TACHE	DESS

Document non contractuel